


# Freiburger "Frühjahrsmesse" 17.-27.05.2019

Änderungen aus technischen Gründen vorbehalten!  
geändert **30.04.2019**

 Elektrofirma Strominsland  
Tel. 0171-5612125

 Sanitärfirma Stather Herr Friedrich  
0151 188 670 71

 So-Rex Brandschutz Frbg.  
0761-331112

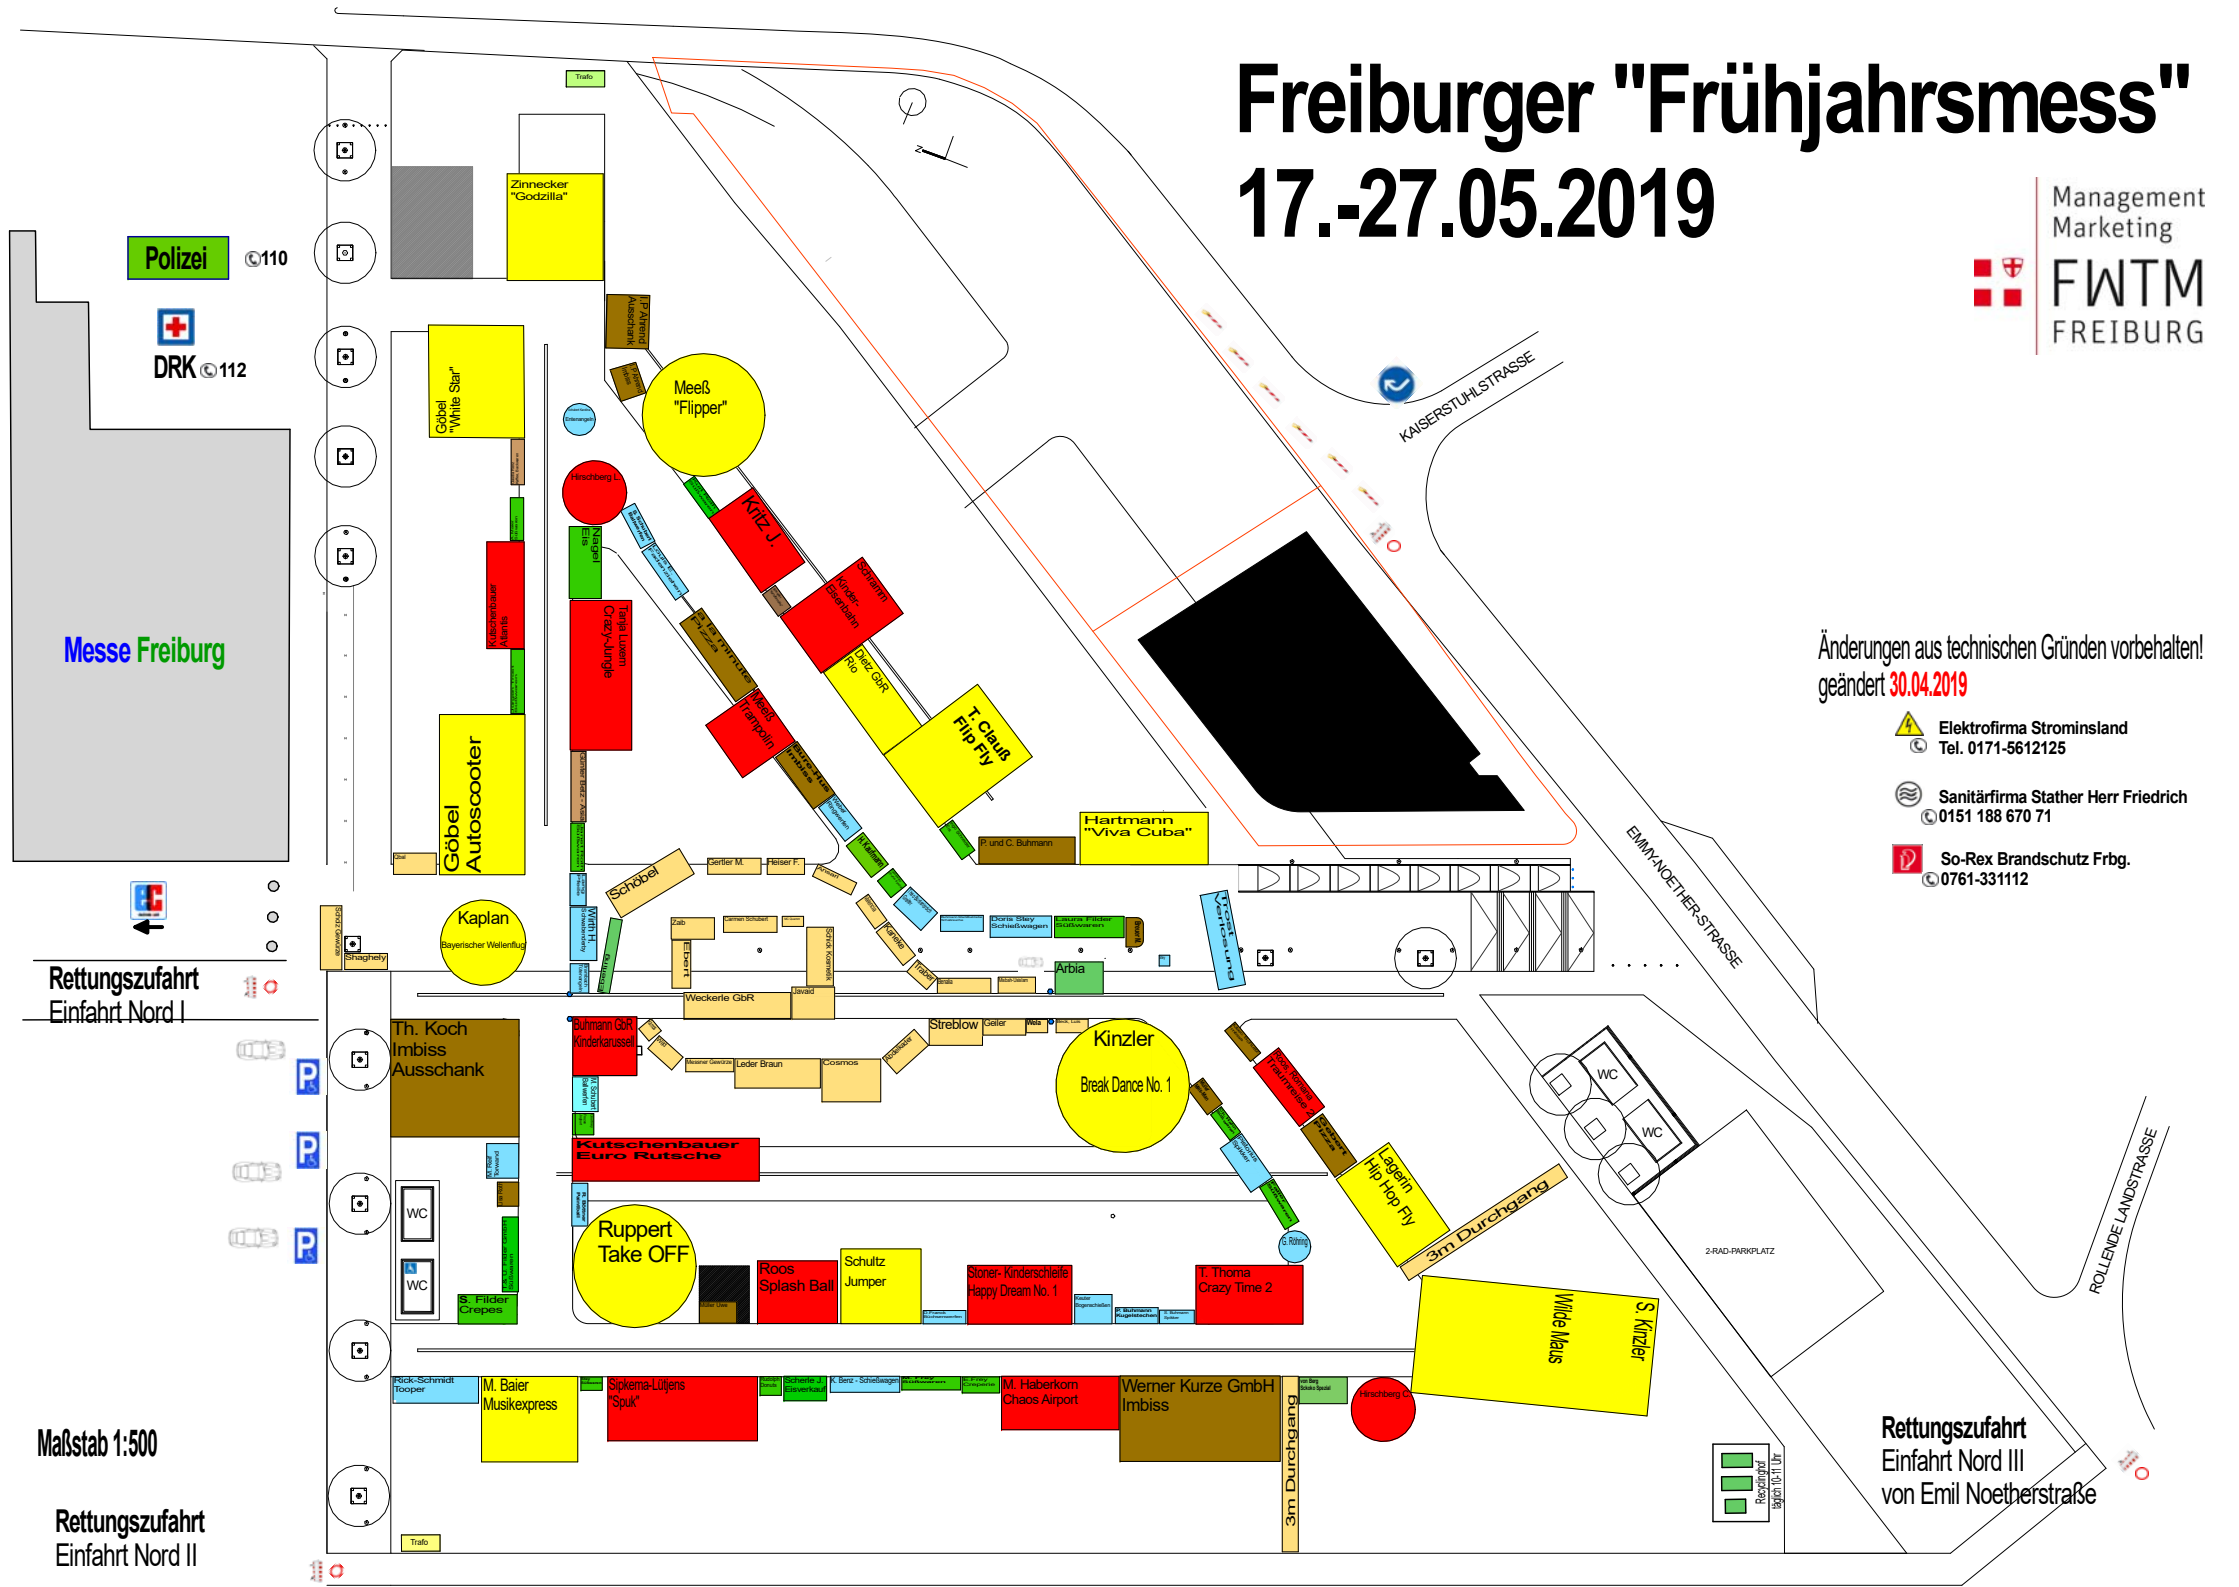

Maßstab 1:500

Rettungszufahrt  
Einfahrt Nord II

Rettungszufahrt  
Einfahrt Nord III  
von Emil Noetherstrasse